




Voorgevel

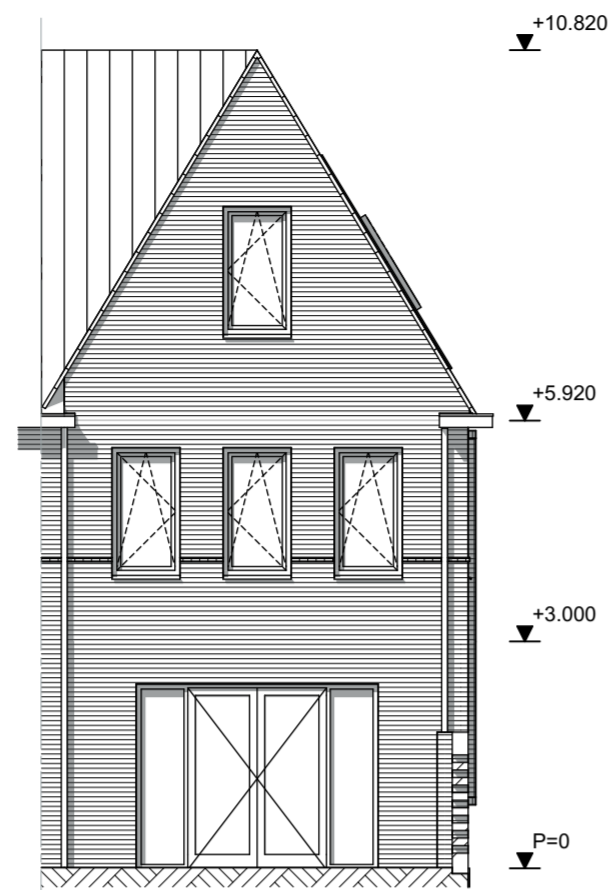


Achtergevel

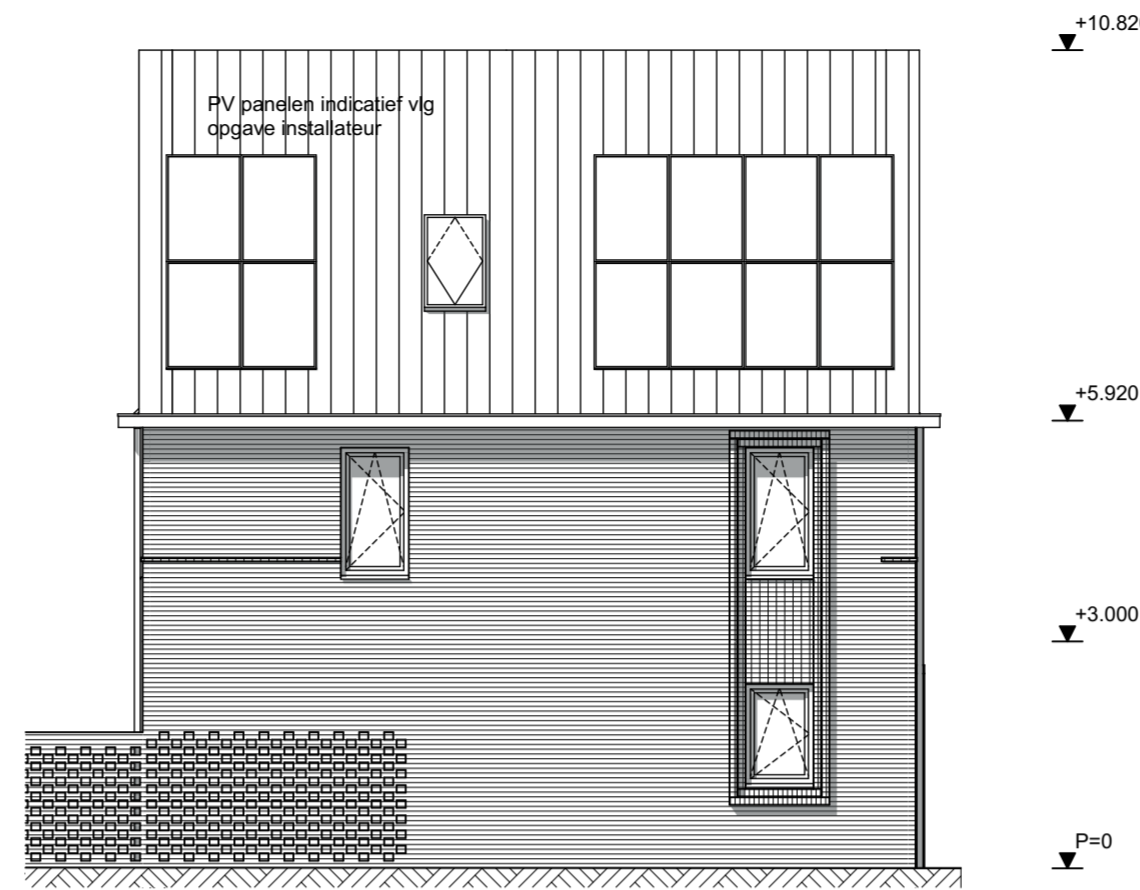


Zijgevel

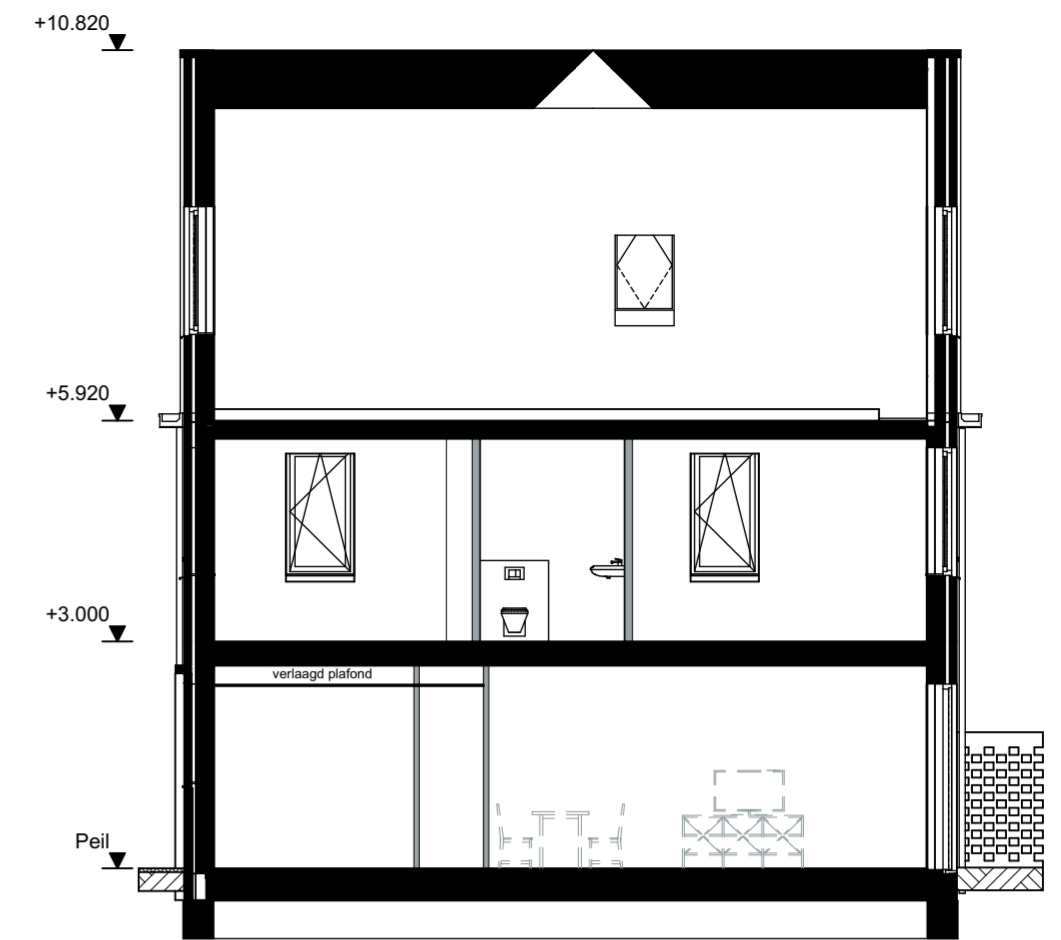


Doorsnede

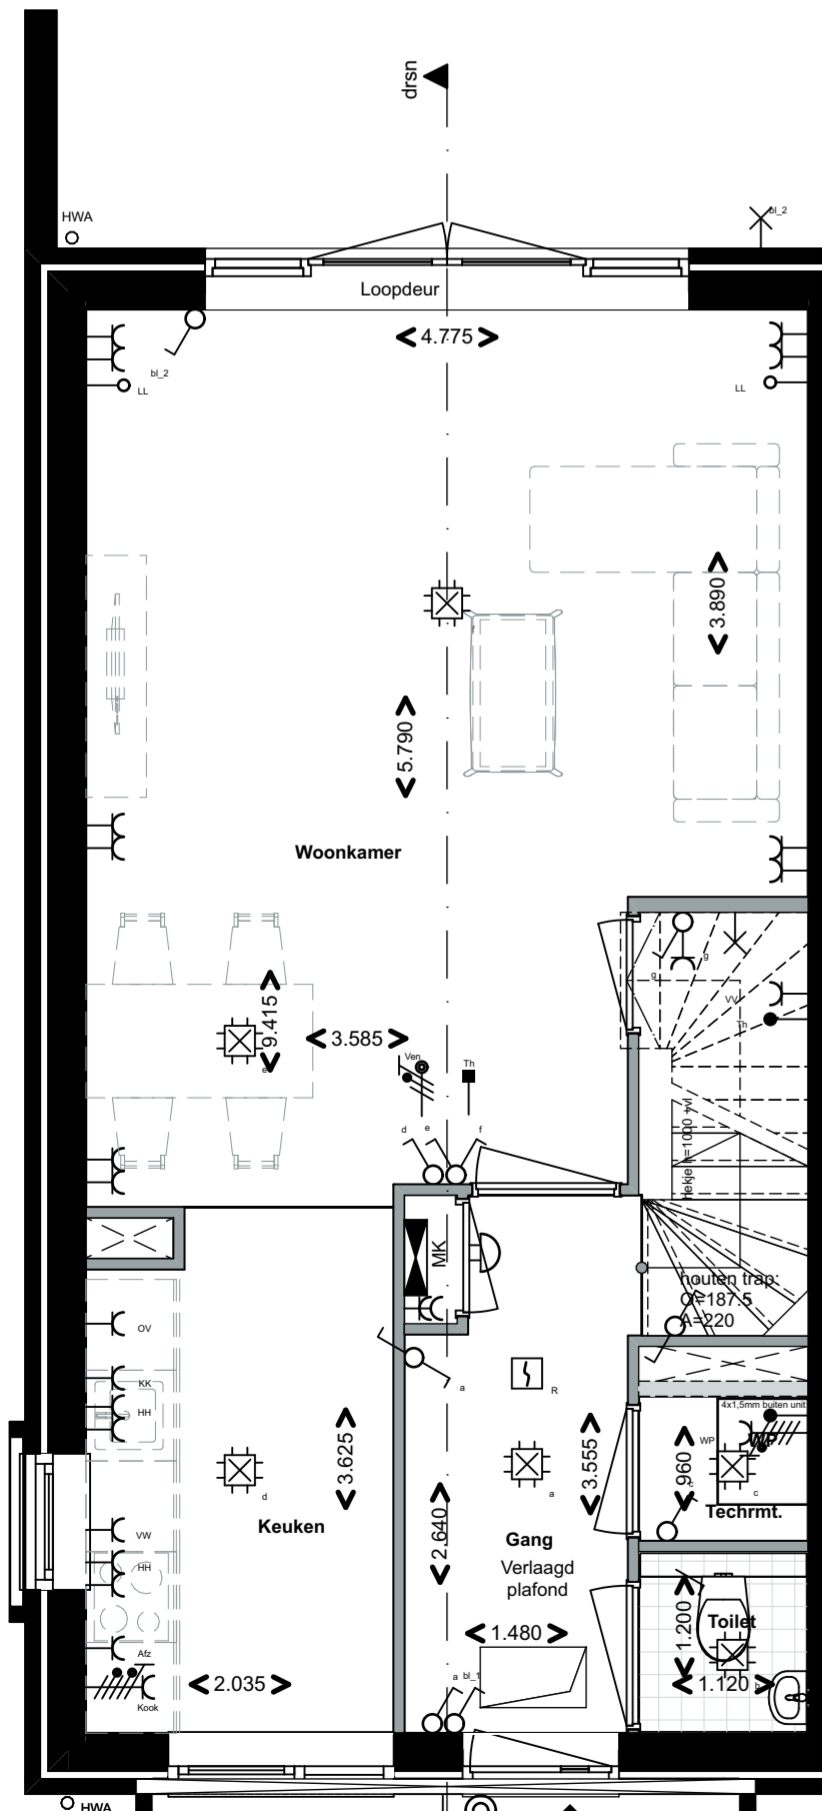

Begane grond

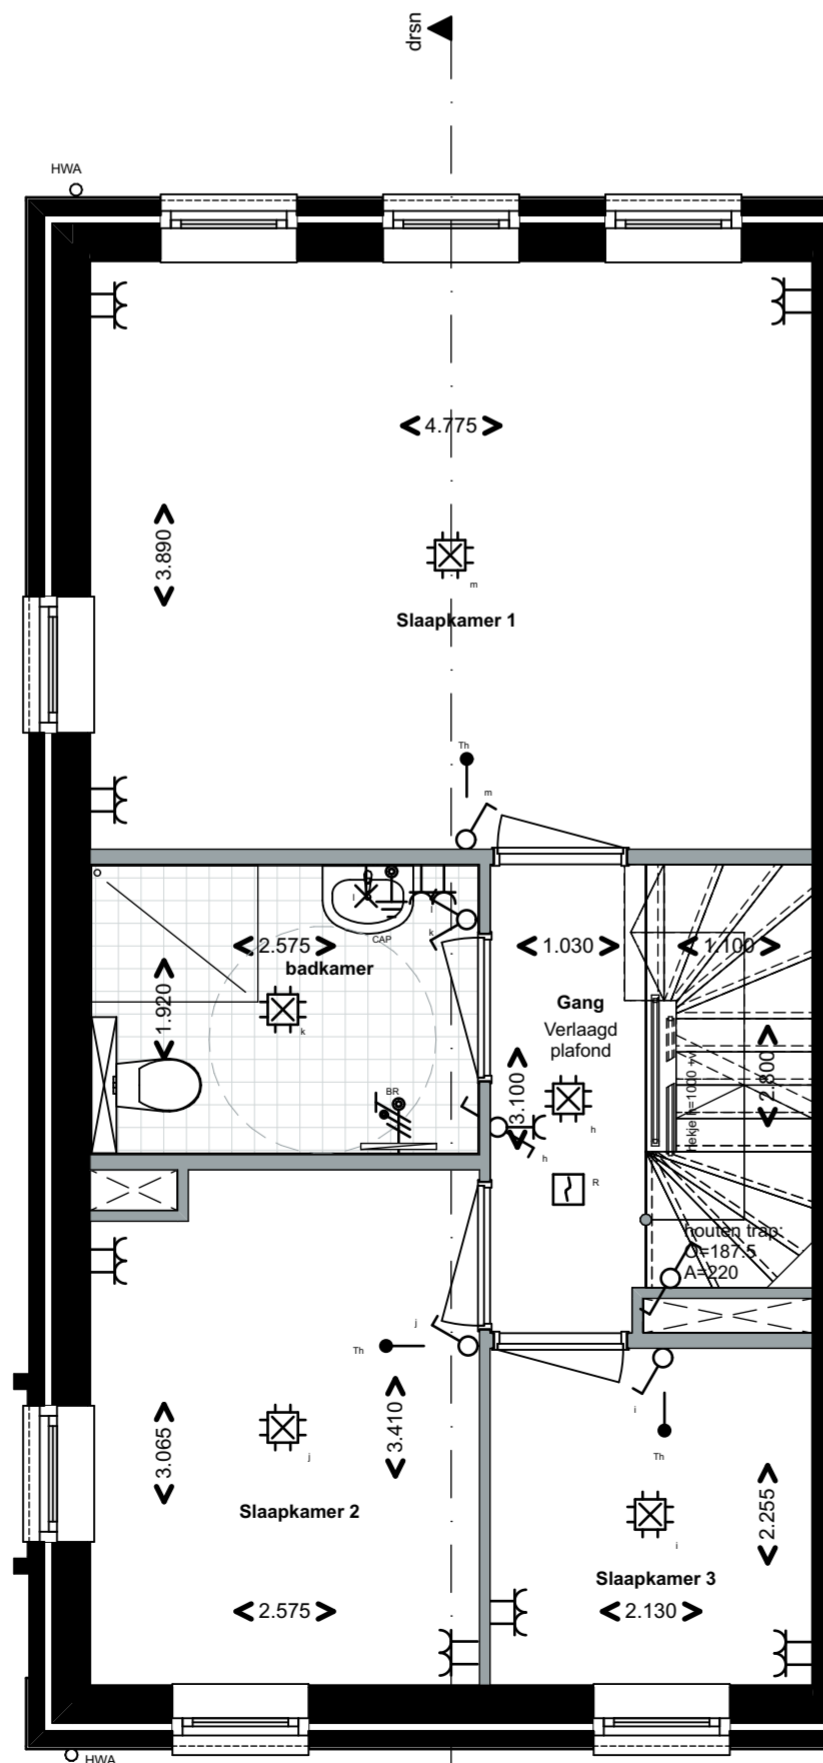

Eerste verdieping

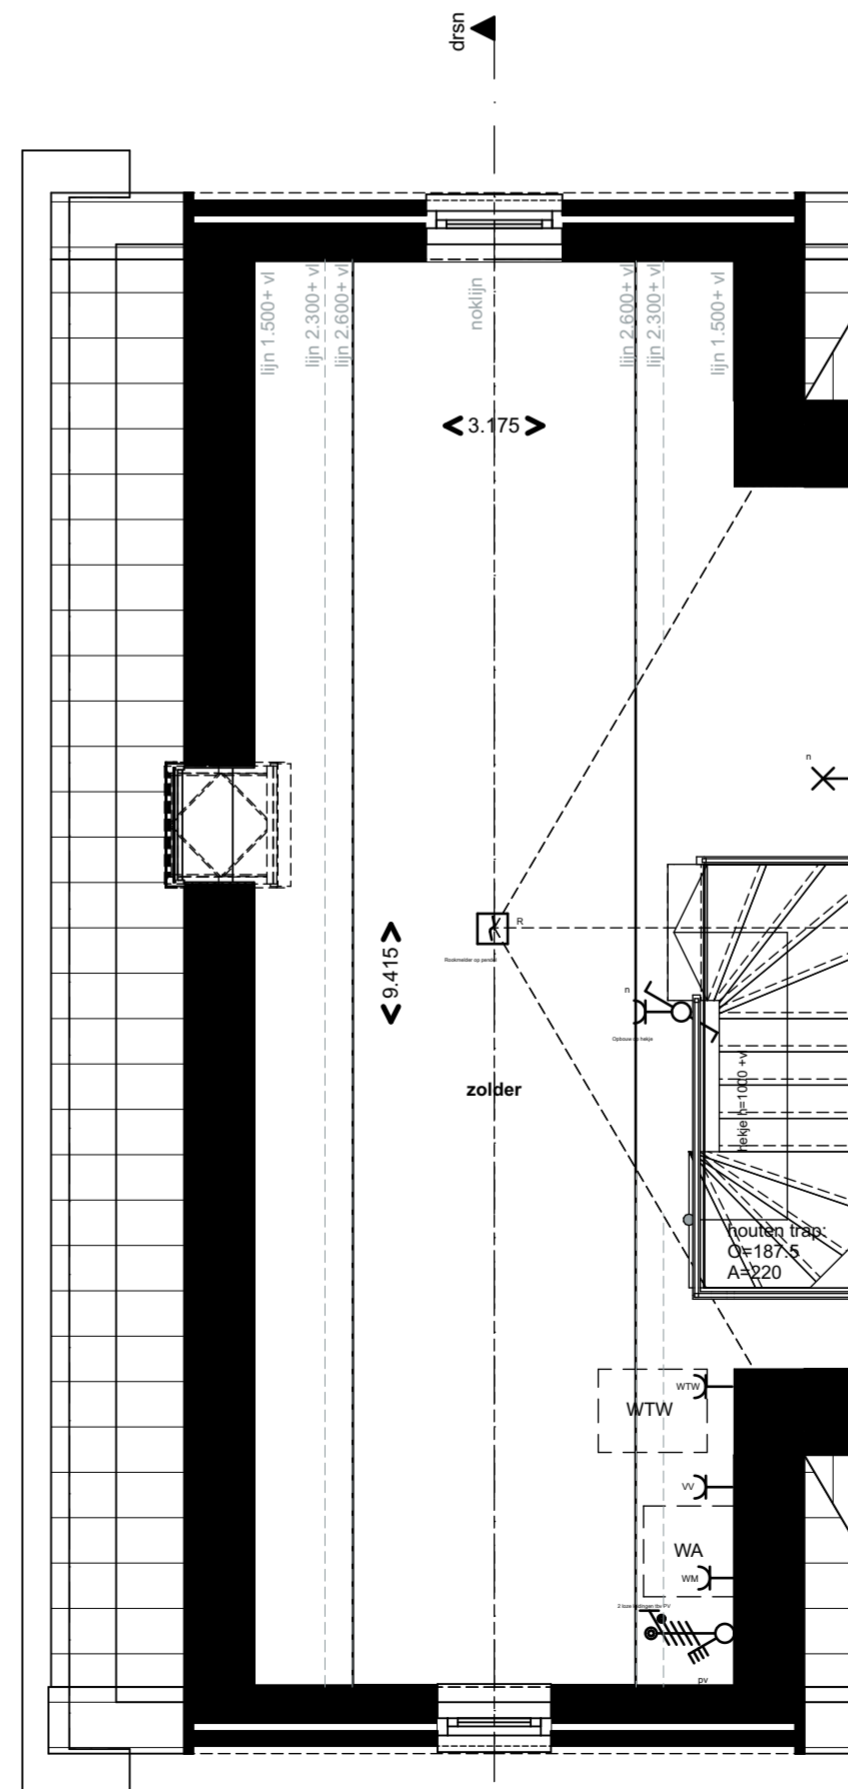


Tweede verdieping

Renvooi

- Centraaldoos met lichtpunt
- Aansluitpunt wandlichtpunt
- Enkelpolige schakelaar
- Serieschakelaar
- Wisselchakelaar
- Wisselchakelaar in combinatie met wandcontactdoos
- 3-polig schakelaar t.b.v. ventilatie
- Enkelvoudige wandcontactdoos
- 2-voudige wandcontactdoos
- Wandcontactdoos 400V
- Wandcontactdoos 230V
- Aansluitpunt 230V
- Werkschakelaar t.b.v. pv-panelen
- Thermostaat
- Optische rookmelder met accu
- Bel
- Beldrukker
- Verdeelinrichting
- Centraal aardpunt
- Aardmat
- Radiator
- kruipluik
- WTW WP WTW-unit / Warmtepomp

<1.200> maatvoering zijn circa maten en in mm weergegeven

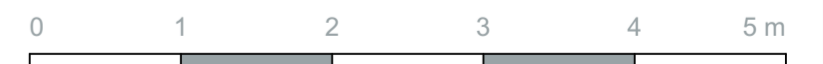

schaal 1:50, 1:100

status: definitief

Hoekwoning links
BNR 01

GENTIAAN STRAAT